


LEHTERIN MUUTOKSET

- Toimivemmat tilat kirkkokuorolle ja musiikkiryhmille
- Lattian tasoitus ja porrastus. Rakenteet myöhemmin poistettavissa.

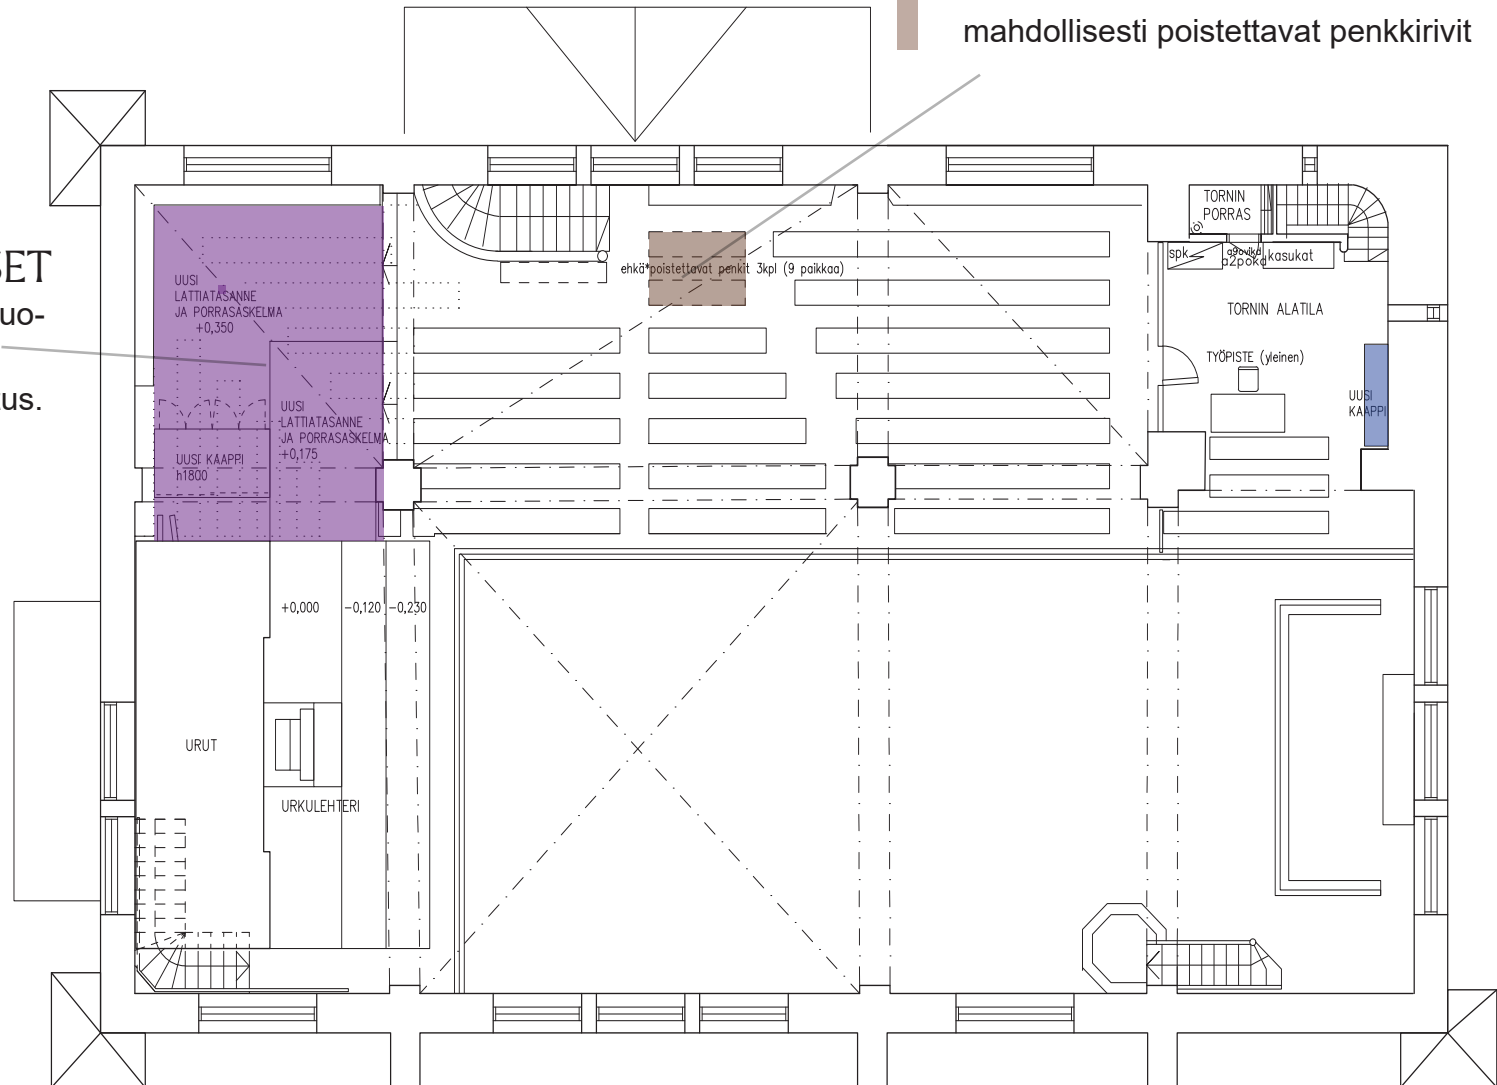

POISTUMISTIET

- Poistumisteiden turvaamiseksi mahdollisesti poistettavat penkkirivit

2. Kerros
Nyt 262 paikkaa
Jää 208 paikkaa